


AS OY TAMPEREEN VUOREKSEN HORISONTTI



TAKAMAANRINNE 37
33720 TAMPERE

ASUNNOT A2, A3, A4, A5
3-4 H+KT+S 80 M²

Rakentaja varaa oikeuden alaslaskettuja kattoja
ja LVIS-koteloita koskeviin muutoksiin.

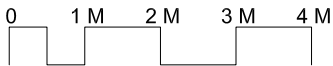

KAIDE
VARAUS TERASSIASITUKSELLE

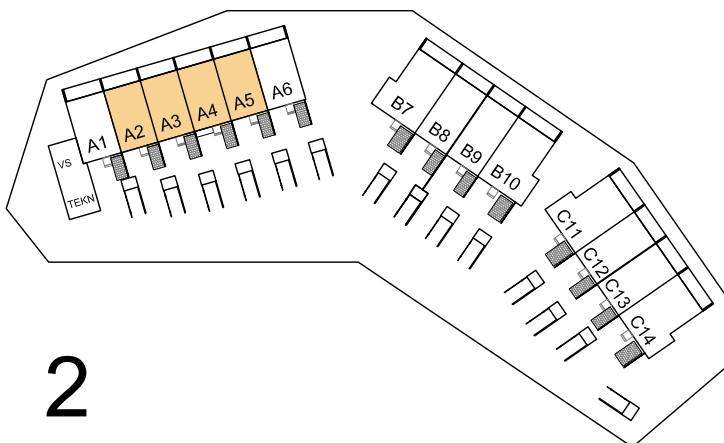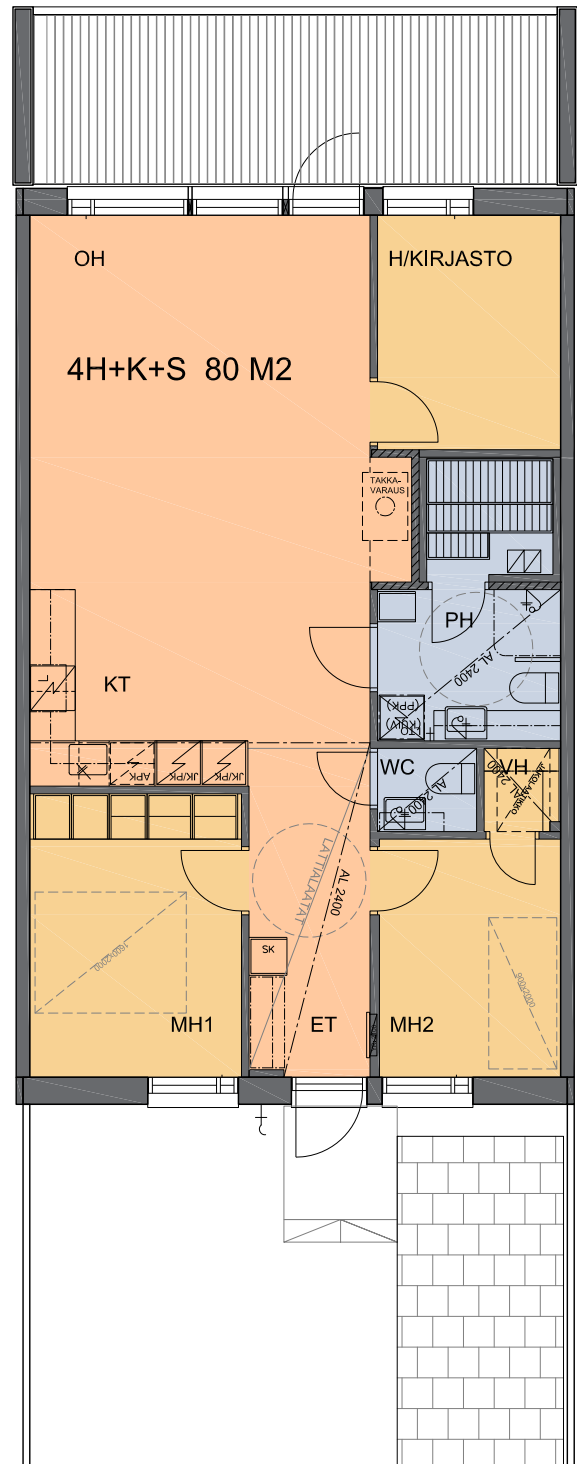

2

20.02.2018

ARKKITEHTITOIMISTO ANTTI YLINEN OY