

AS OY TAMPEREEN VUOREKSEN HORISONTTI


TAKAMAANRINNE 37

33720 TAMPERE



ASUNTO A6

3-4 H+KT+S 80 M²

Rakentaja varaa oikeuden alaslaskettuja kattoja ja LVIS-koteloita koskeviin muutoksiin.

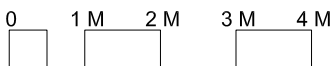

KAIDE
VARAUS TERASSIASITUKSELLE

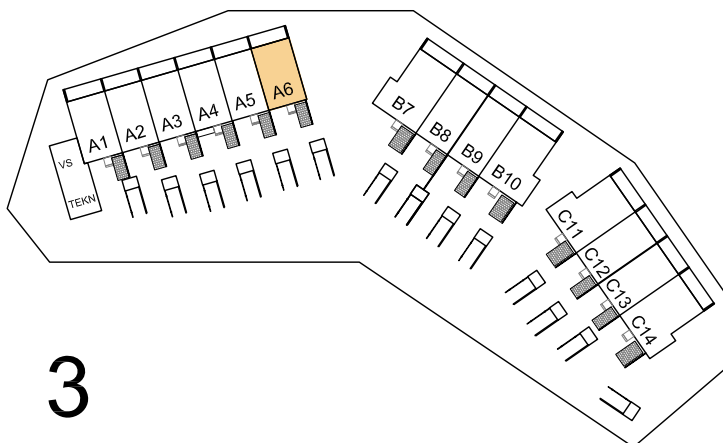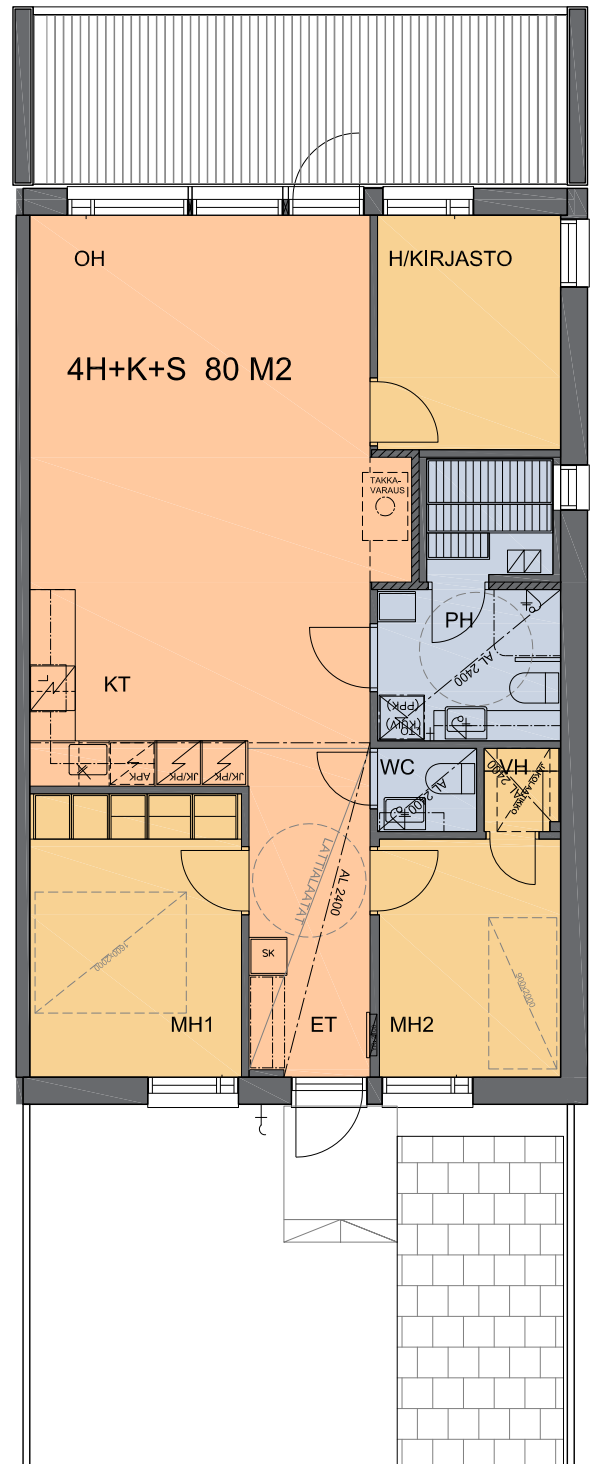

3

20.02.2018

ARKKITEHTITOIMISTO ANTTI YLINEN OY