
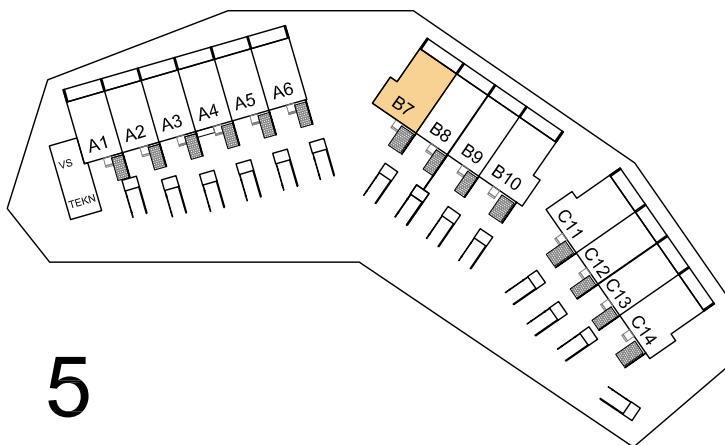
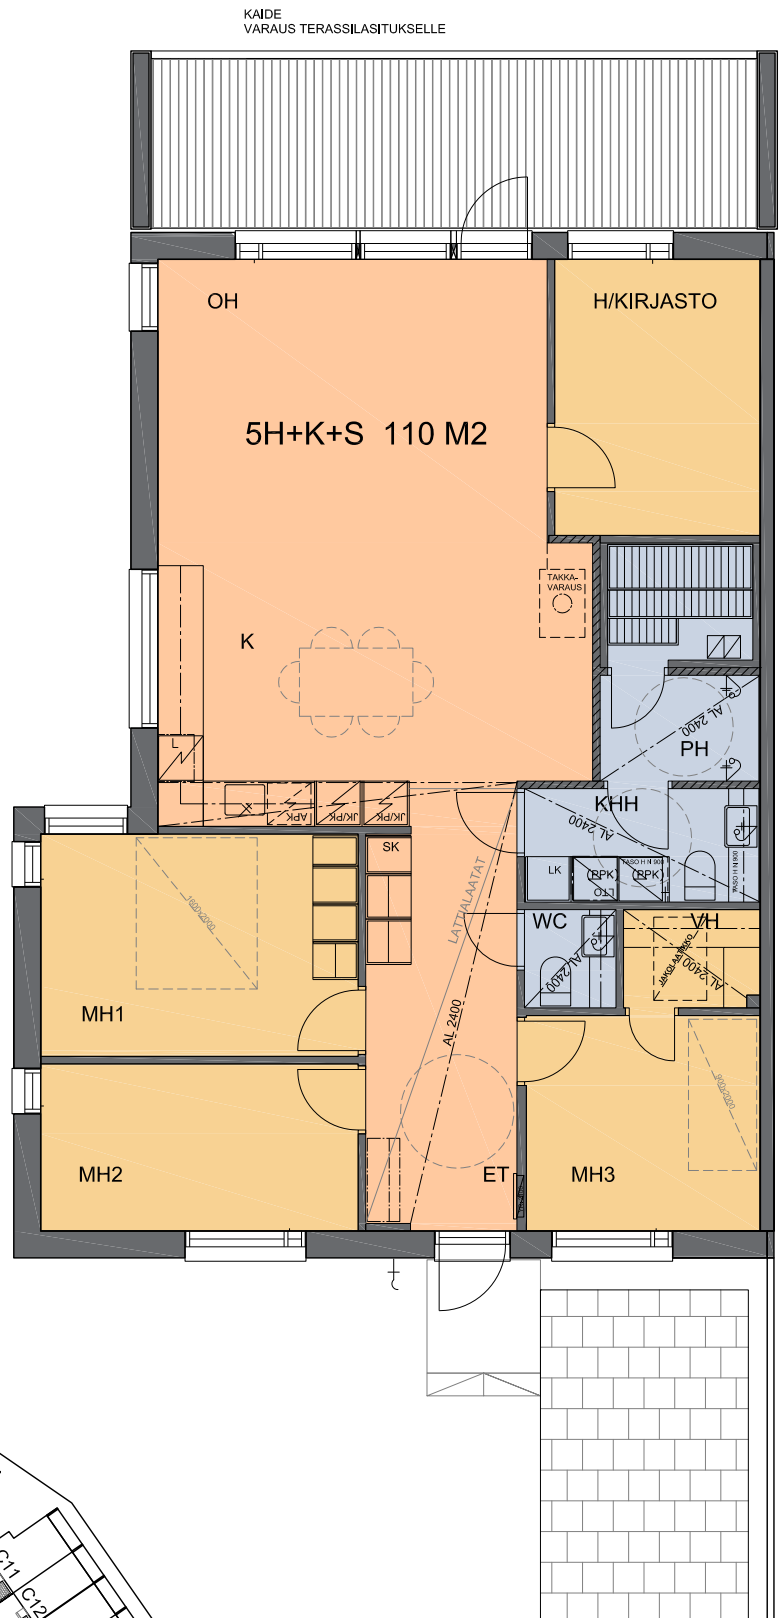


# AS OY TAMPEREEN VUOREKSEN HORIZONTTI

TAKAMAANRINNE 37  
33720 TAMPERE

ASUNTO B7  
5 H+K+S 110 M<sup>2</sup>

Rakentaja varaa oikeuden alaslaskettuja kattoja  
ja LVIS-koteloita koskeviin muutoksiin.

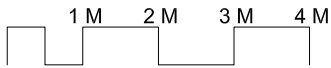

5

20.02.2018

ARKKITEHTITOIMISTO ANTTI YLINEN OY