
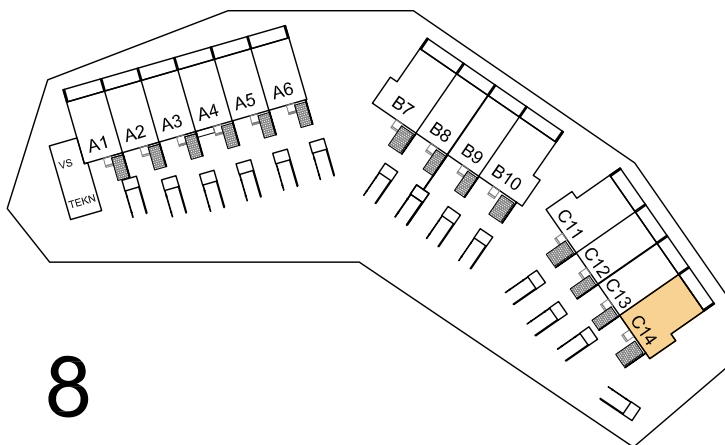
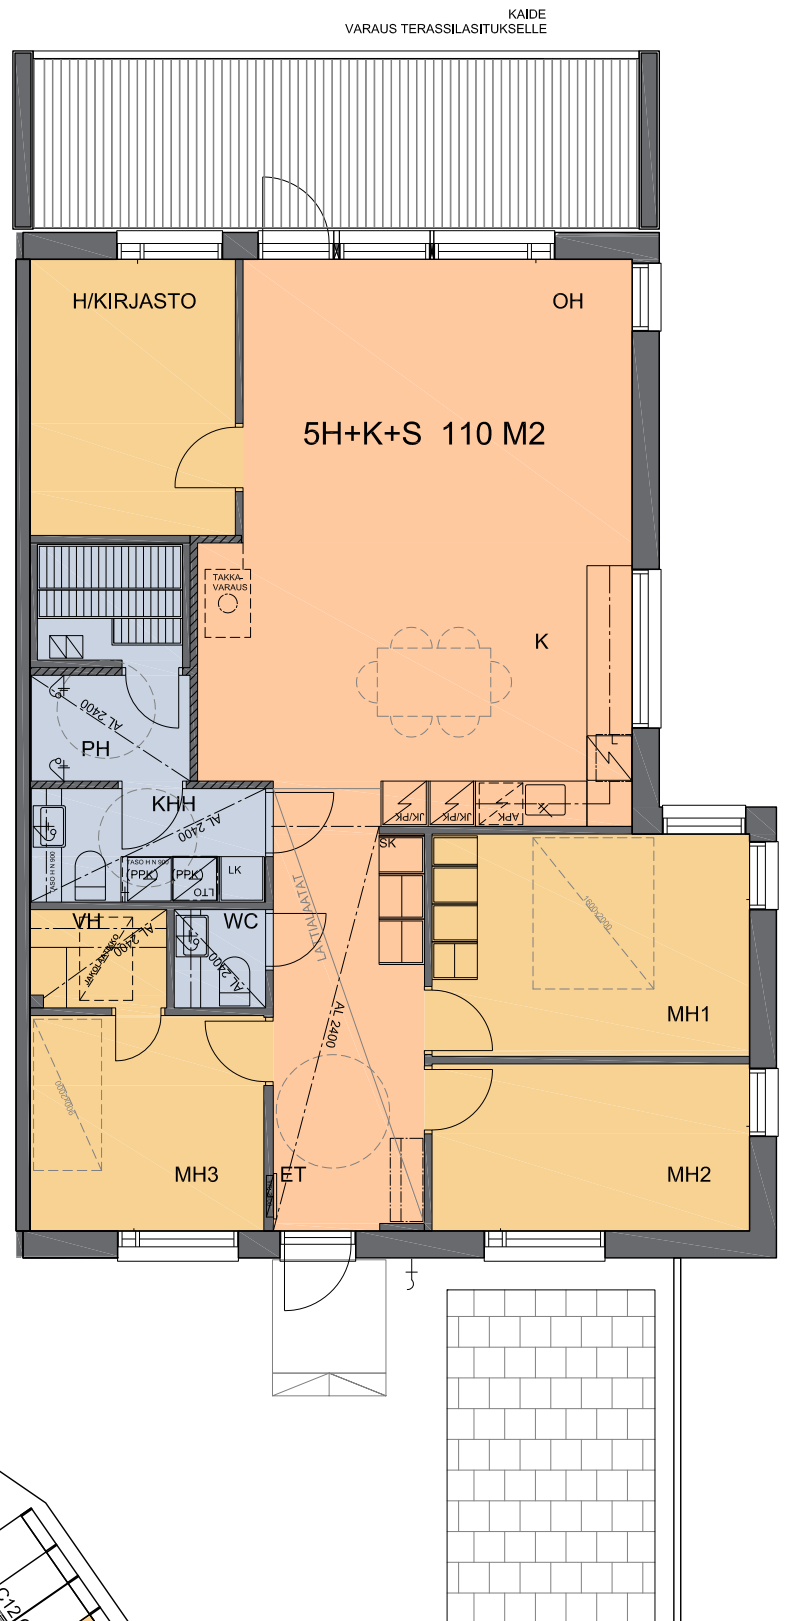


AS OY TAMPEREEN VUOREKSEN HORISONTTI

TAKAMAANRINNE 37
33720 TAMPERE

ASUNTO C14
5 H+K+S 110 M²

Rakentaja varaa oikeuden alaslaskettuja kattoja
ja LVIS-koteloita koskeviin muutoksiin.

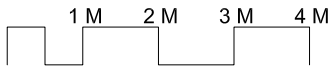

8

20.02.2018

ARKKITEHTITOIMISTO ANTTI YLINEN OY