



AS OY TAMPEREEN VUOREKSEN VÄLKE

1-KERROKSISET:

- A1 3-4 H+KT+S 84 M²
- A2 3-4 H+KT+S 84 M²

- B3 3-4 H+KT+S 84 M²
- B4 3-4 H+KT+S 84 M²

- D6 4 H+KT+S 99 M²
- D7 4 H+KT+S 99 M²

- E8 4 H+KT+S 99 M²
- E9 4 H+KT+S 99 M²

- C5 5 H+K+S 119 M²
- F10 5 H+K+S 119 M²

FRANS EMILIN KATU 25
33720 TAMPERE



10.01.2020

ARKKITEHTITOIMISTO ANTTI YLINEN OY


AS OY TAMPEREEN VUOREKSEN VÄLKE

FRANS EMILIN KATU 25

33720 TAMPERE

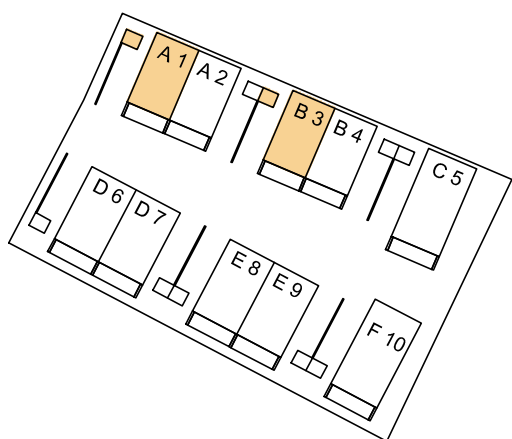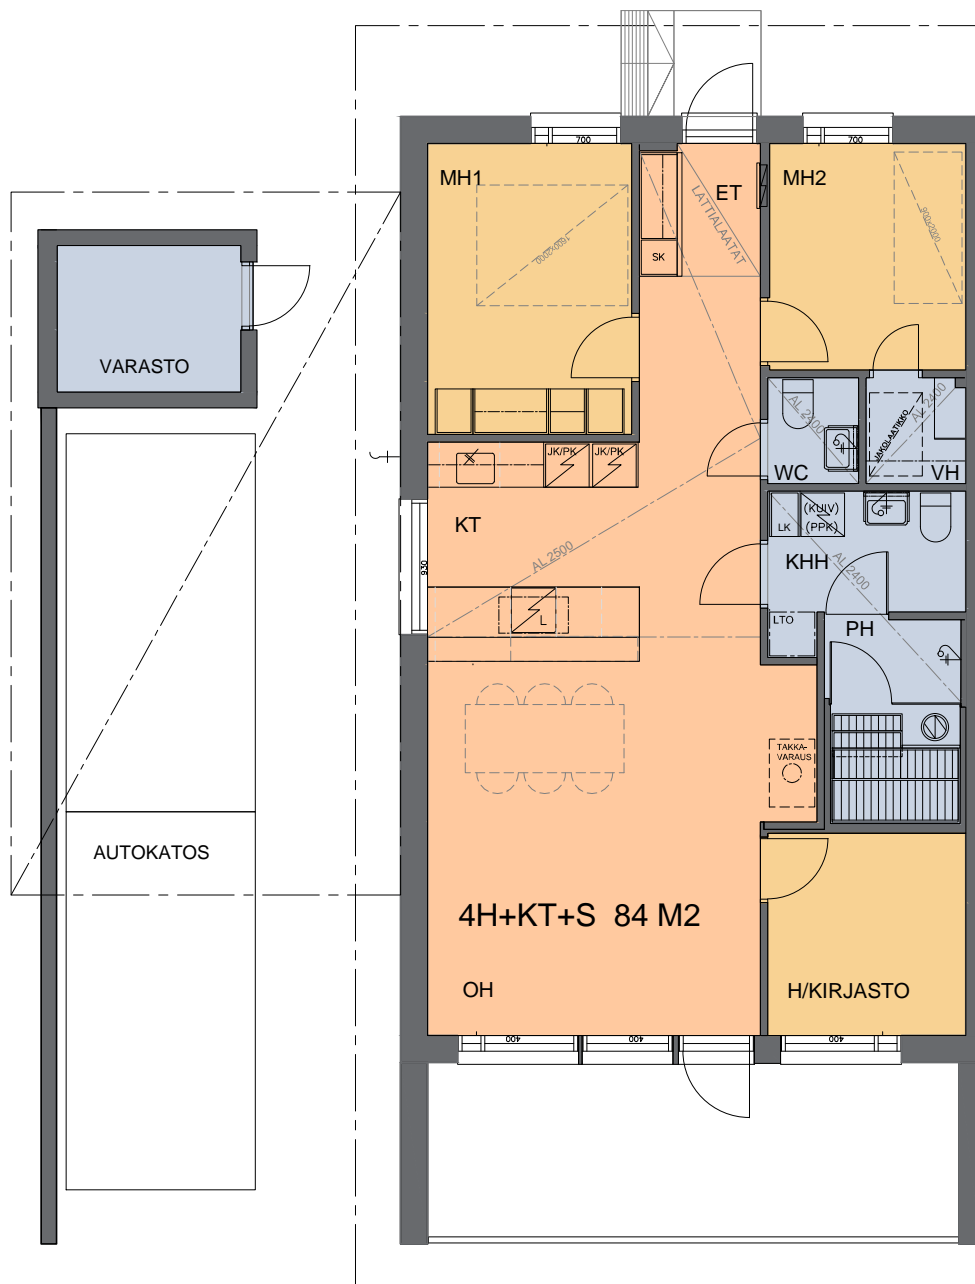

ASUNNOT A1 JA B3
3-4 H+KT+S 84 M2

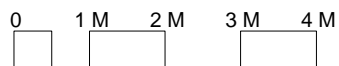

10.01.2020



ARKKITEHTITOIMISTO ANTTI YLINEN OY

Rakentaja varaa oikeuden alaslaskettuja kattoja
ja LVIS-koteloita koskeviin muutoksiin.


AS OY TAMPEREEN VUOREKSEN VÄLKE

FRANS EMILIN KATU 25

33720 TAMPERE

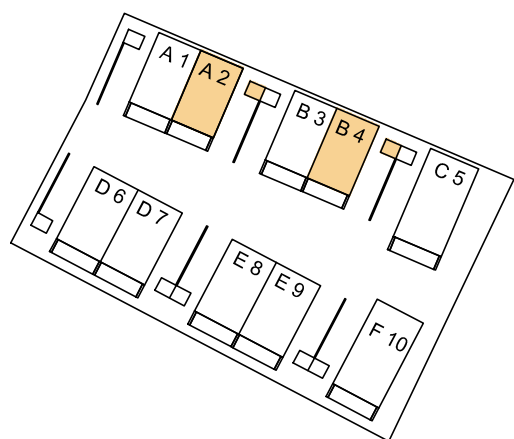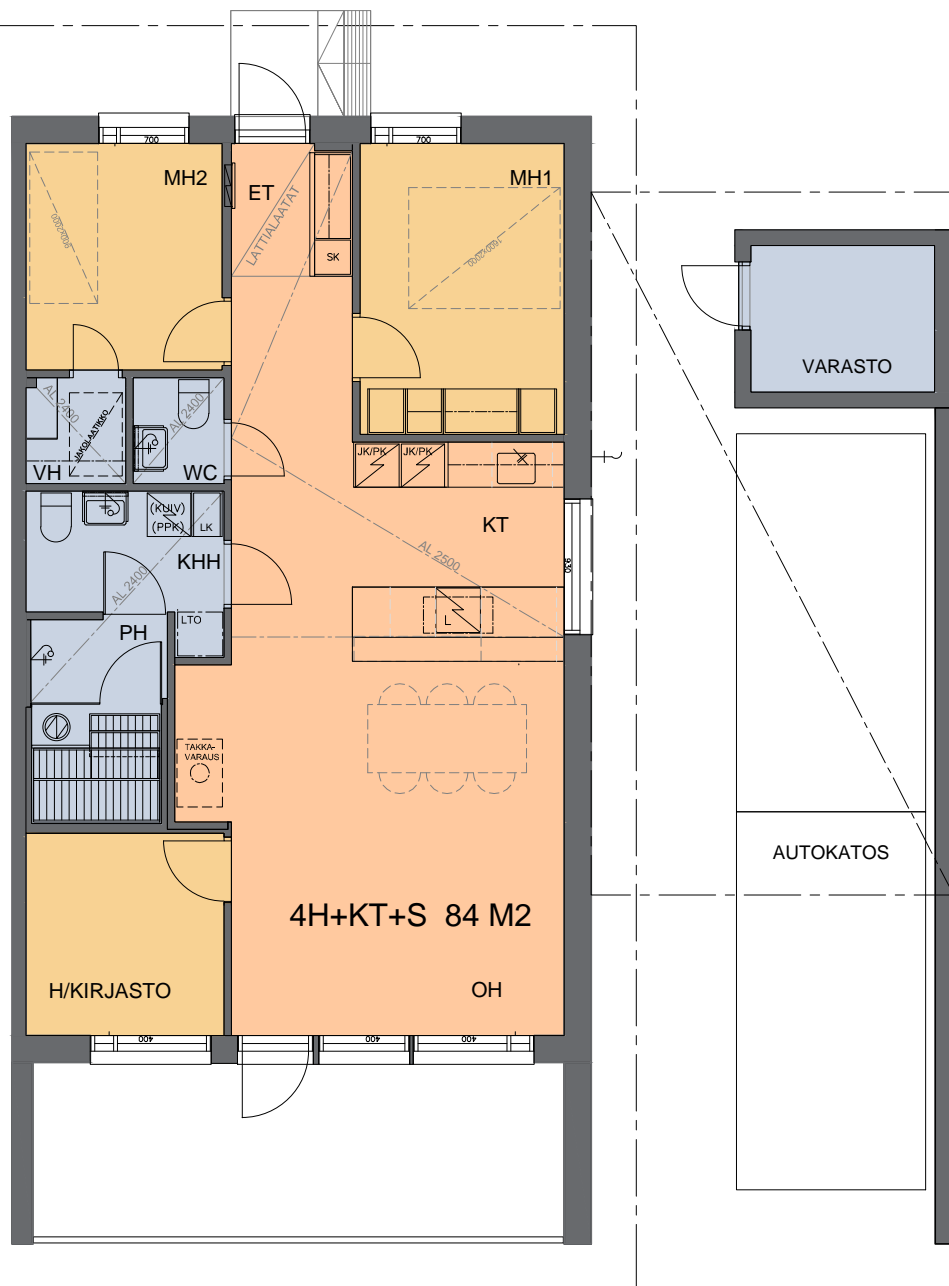

ASUNNOT A2 JA B4
3-4 H+KT+S 84 M²

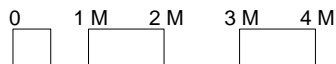

Rakentaja varaa oikeuden alaslaskettuja kattoja ja LVIS-koteloita koskeviin muutoksiin.



10.01.2020

ARKKITEHTITOIMISTO ANTTI YLINEN OY


AS OY TAMPEREEN VUOREKSEN VÄLKE

FRANS EMILIN KATU 25

33720 TAMPERE

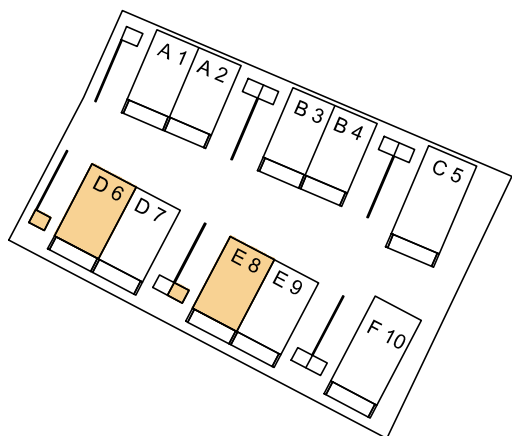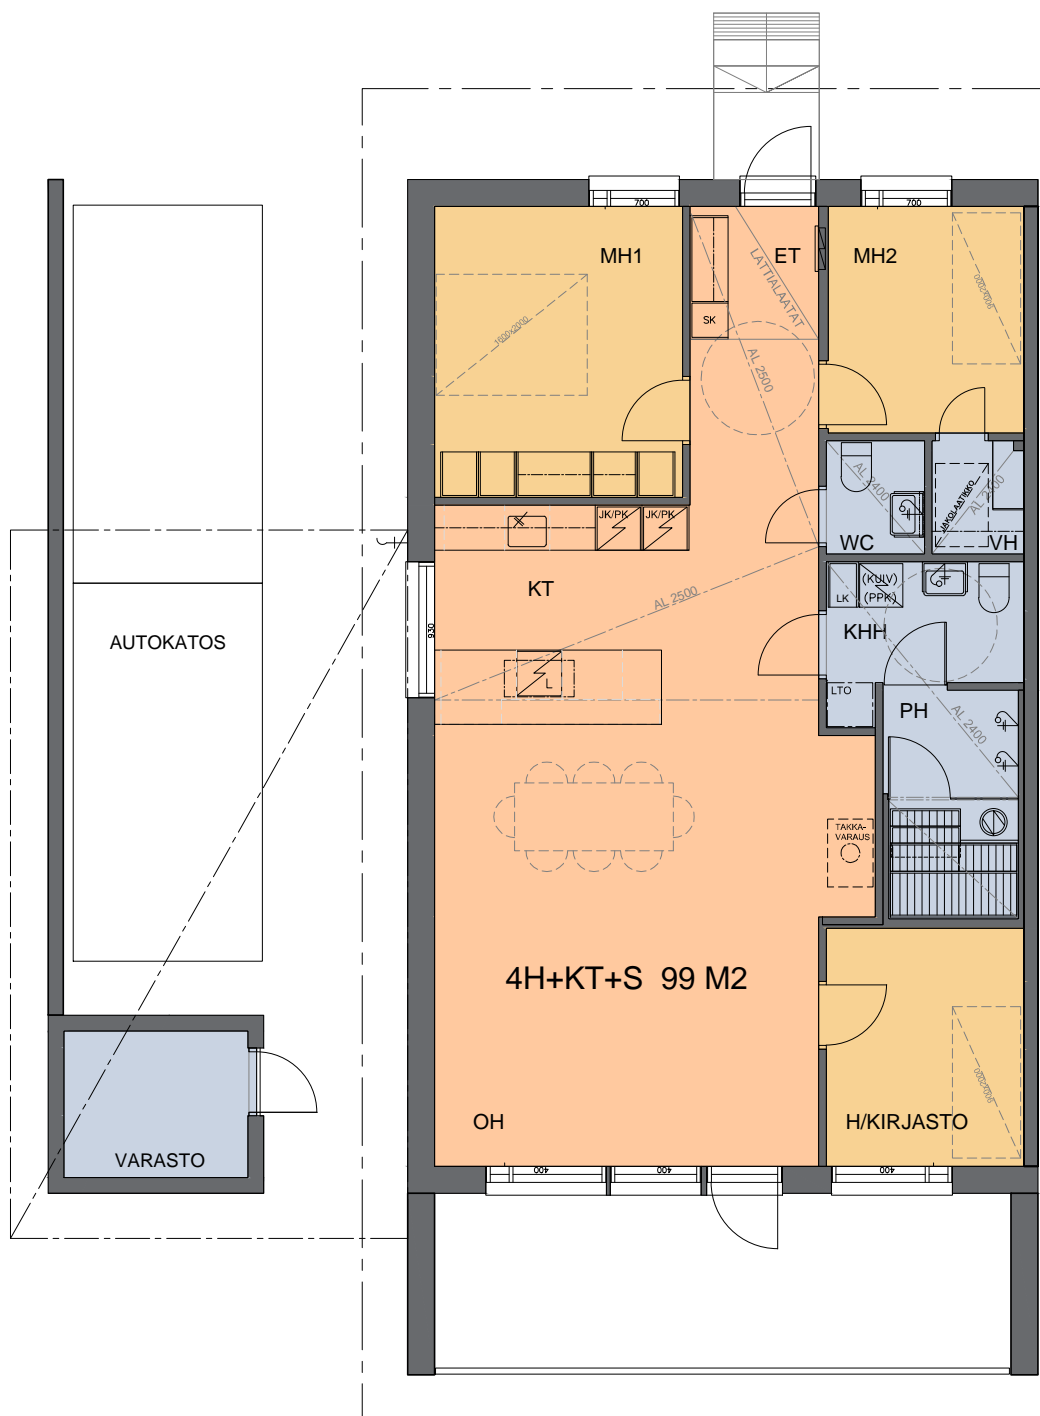

ASUNNOT D6 JA E8
4 H+KT+S 99 M2

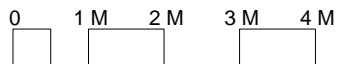

10.01.2020



ARKKITEHTITOIMISTO ANTTI YLINEN OY

Rakentaja varaa oikeuden alaslaskettuja kattoja
ja LVIS-koteloita koskeviin muutoksiin.


AS OY TAMPEREEN VUOREKSEN VÄLKE

FRANS EMILIN KATU 25

33720 TAMPERE

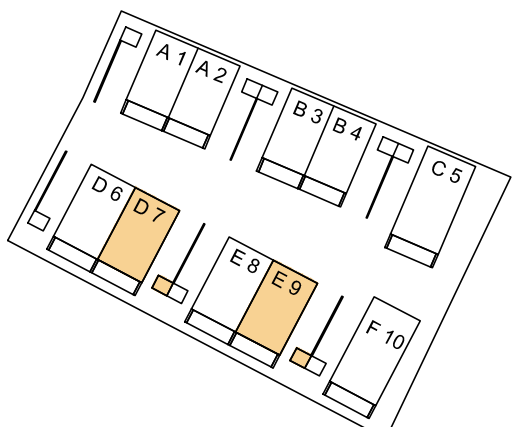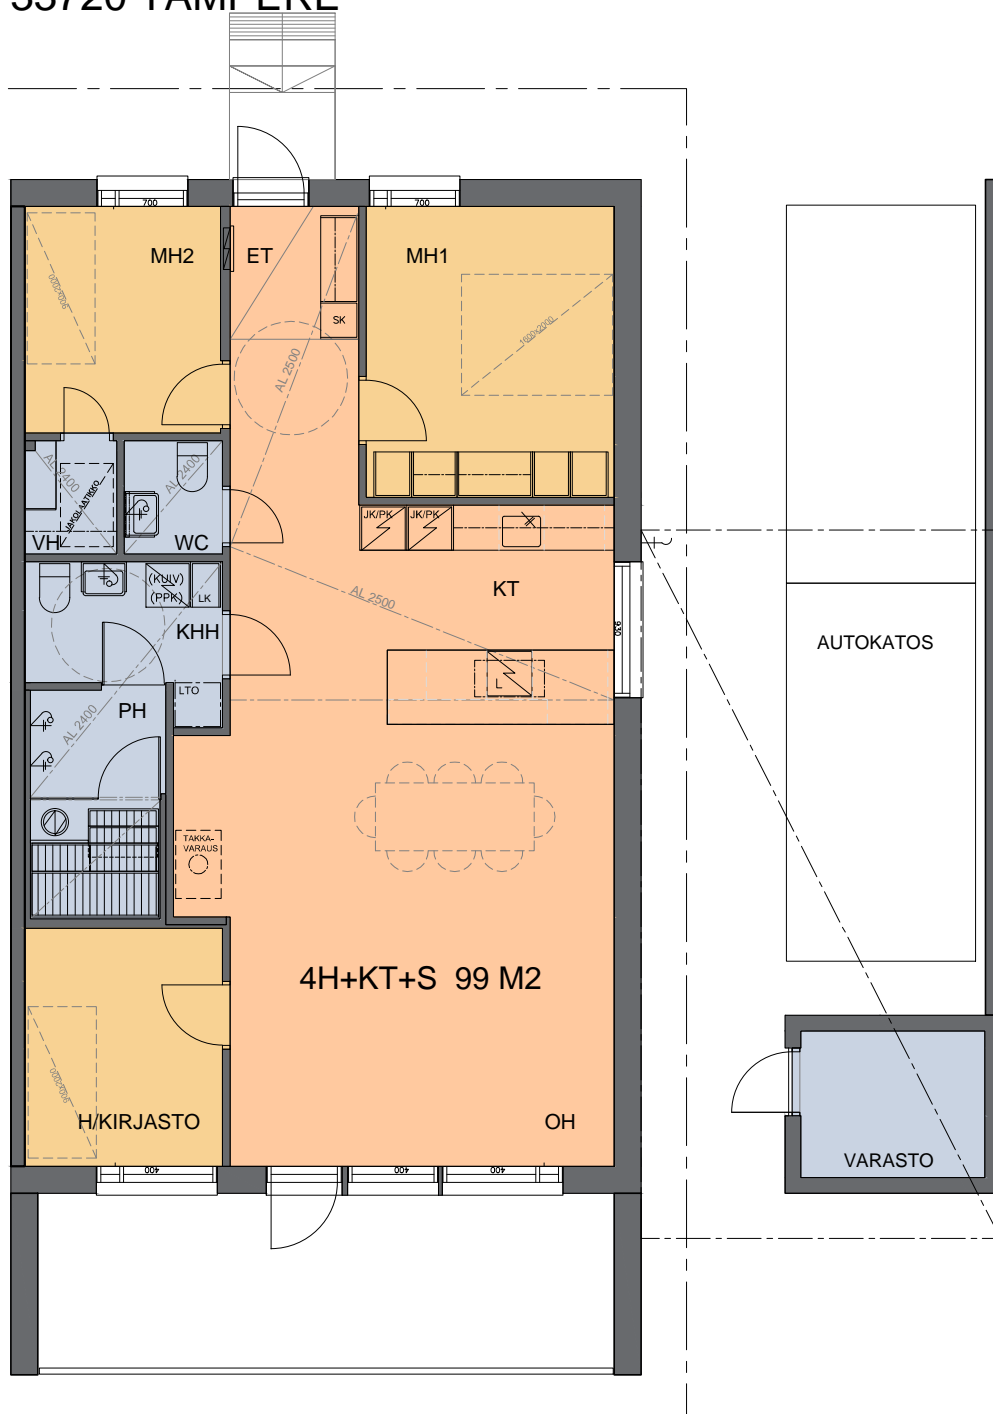

ASUNNOT D7 JA E9
4 H+KT+S 99 M2

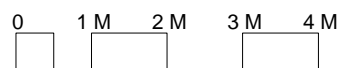


Rakentaja varaa oikeuden alaslaskettuja kattoja ja LVIS-koteloita koskeviin muutoksiin.

10.01.2020
ARKKITEHTITOIMISTO ANTTI YLINEN OY


AS OY TAMPEREEN VUOREKSEN VÄLKE

FRANS EMILIN KATU 25

33720 TAMPERE

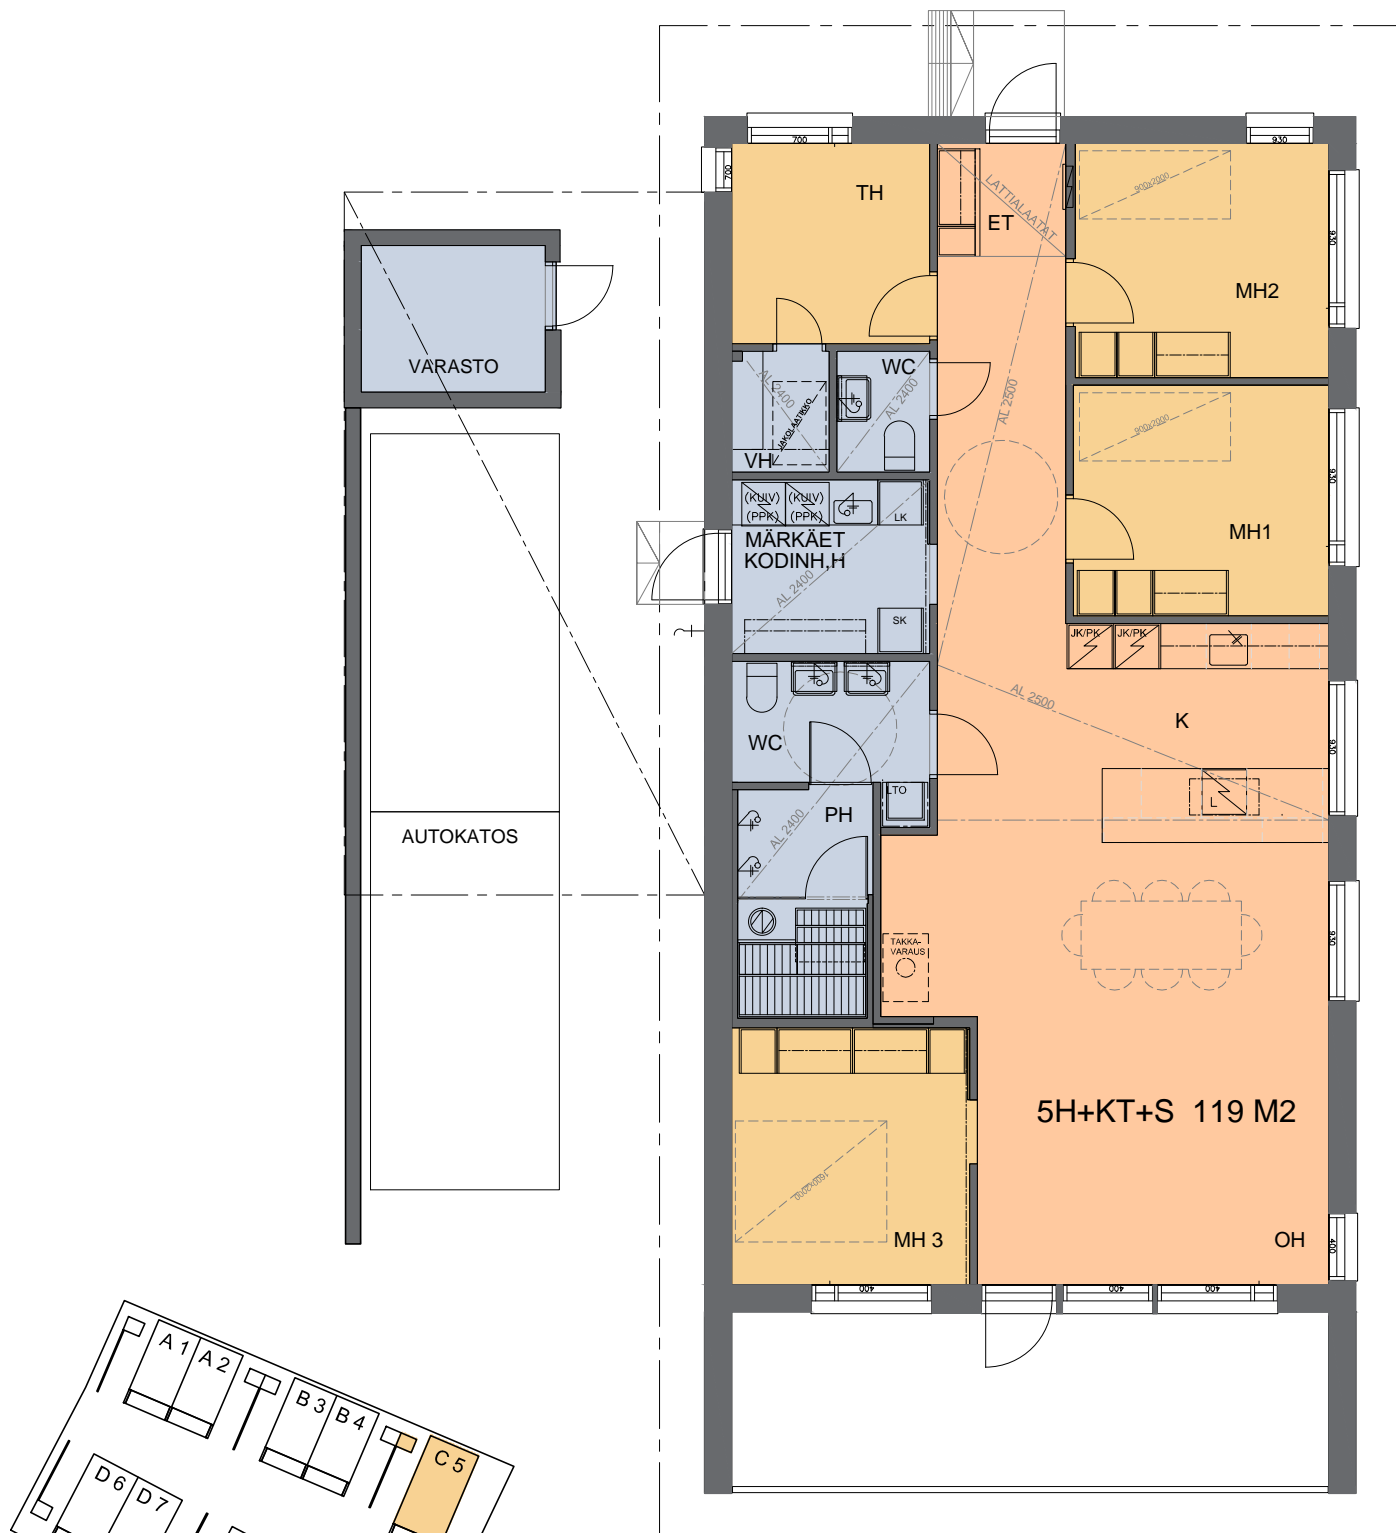

ASUNTO C5
5 H+K+S 119 M2

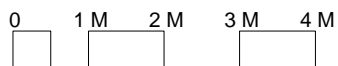

Rakentaja varaa oikeuden alaslaskettuja kattoja ja LVIS-koteloita koskeviin muutoksiin.


10.01.2020

ARKKITEHTITOIMISTO ANTTI YLINEN OY

AS OY TAMPEREEN VUOREKSEN VÄLKE

FRANS EMILIN KATU 25

33720 TAMPERE

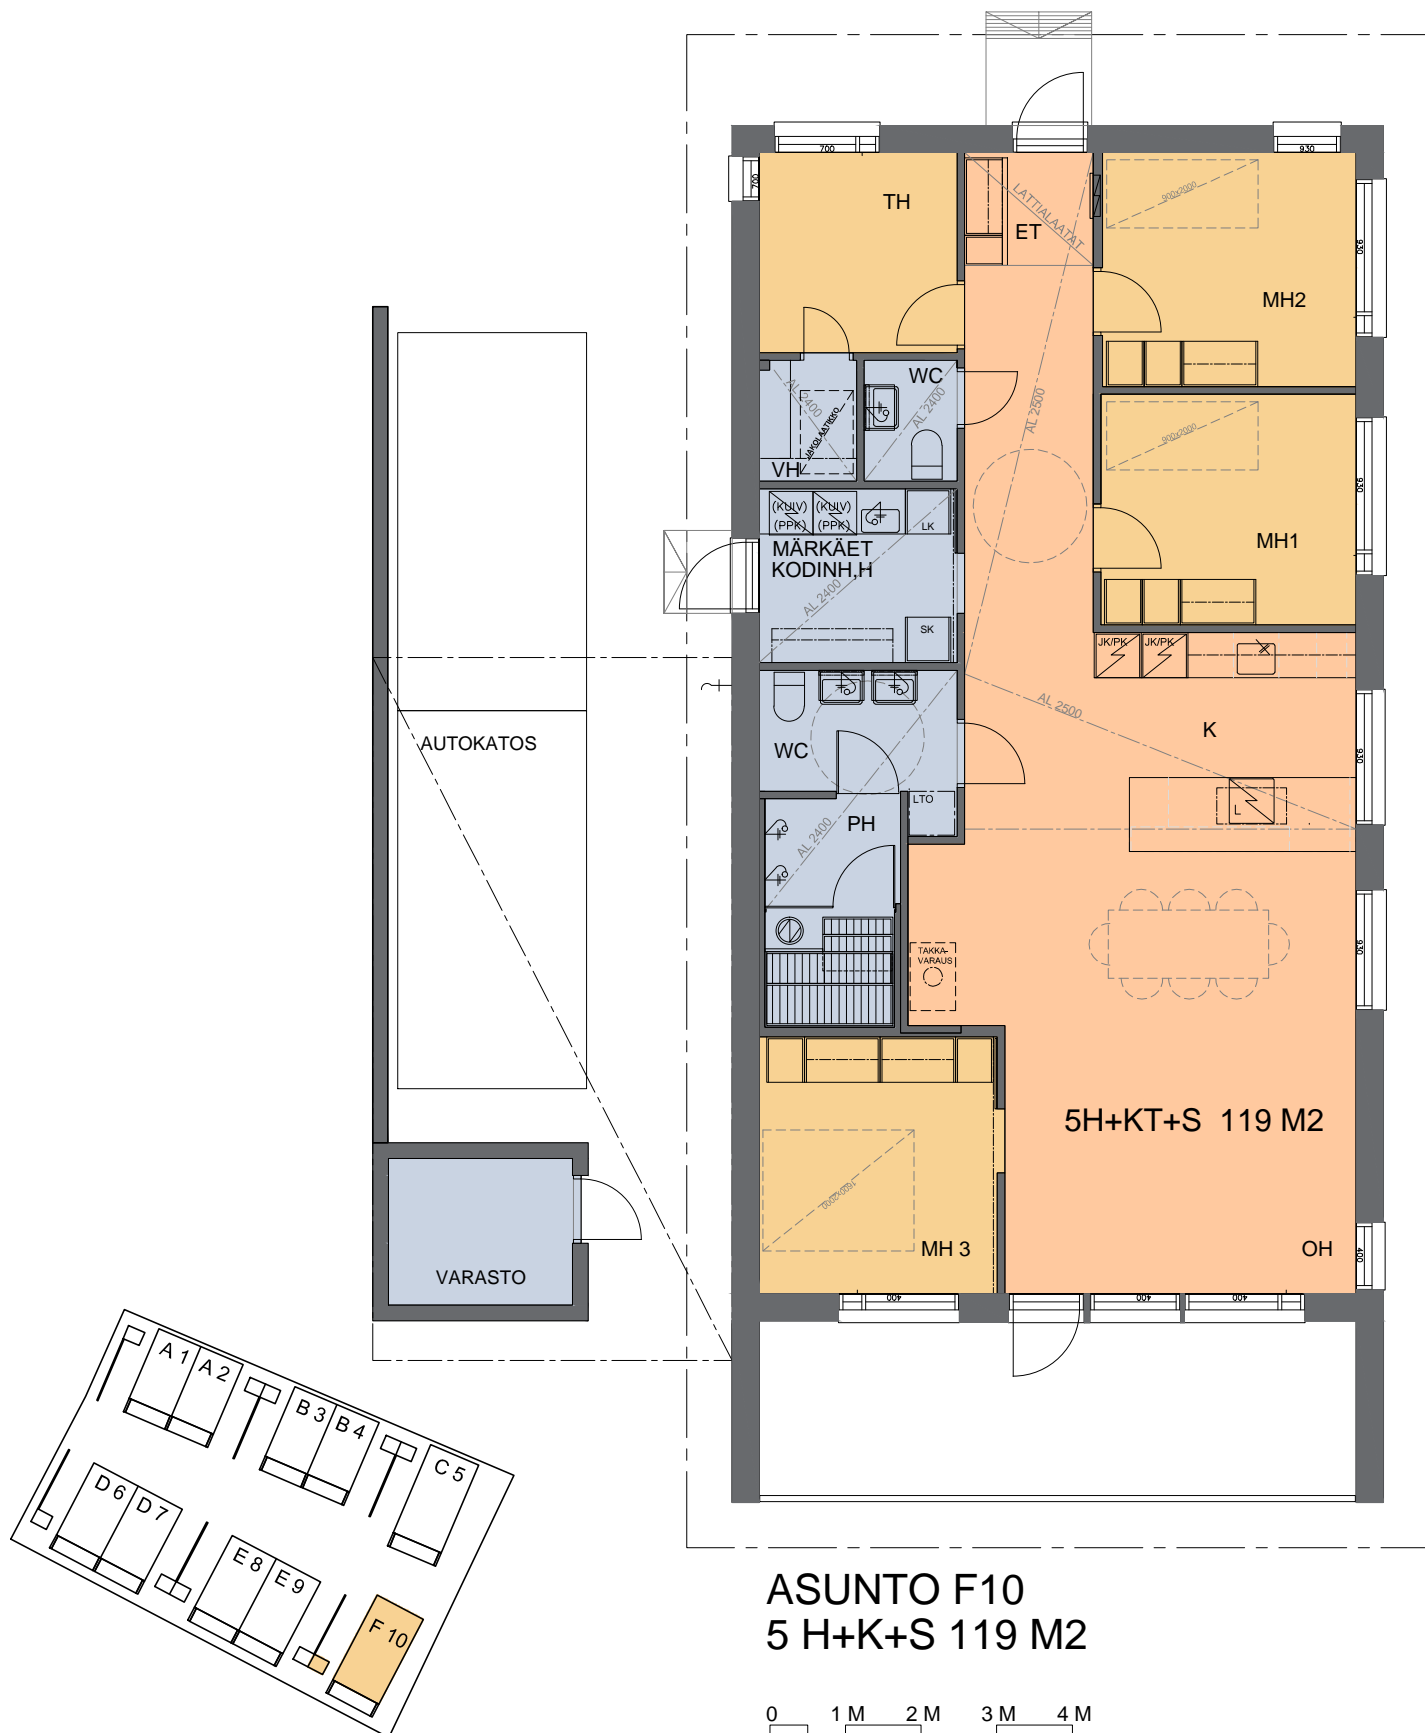

ASUNTO F10
5 H+K+S 119 M²

0 1 M 2 M 3 M 4 M

Rakentaja varaa oikeuden alaslaskettuja kattoja ja LVIS-koteloita koskeviin muutoksiin.

10.01.2020

ARKKITEHTITOIMISTO ANTTI YLINEN OY

7